


----- LÍMITE MUNICIPAL  
----- LÍMITE SECTOR

ARQUITECTO:  
 LORENZO MUÑOZ VICENTE  
 SALAMANCA OCTUBRE 2017 EXPEDIENTE 1526

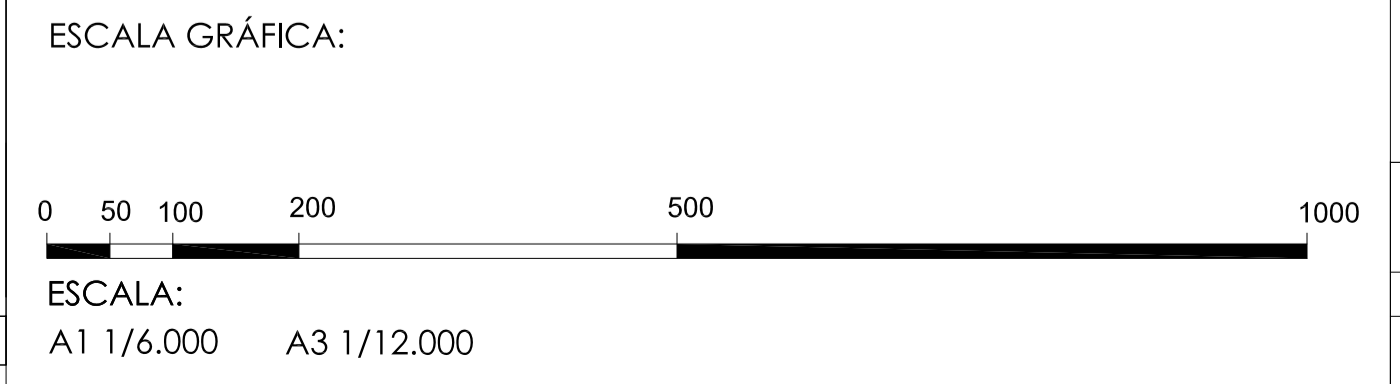

PROYECTO: ESTUDIO DE DETALLE DEL SECTOR UNC-1A DEL P.G.O.U. DE SANTA MARTA DE TORMES  
 EMPLAZAMIENTO: SECTOR UNC-1A DEL P.G.O.U. SANTA MARTA DE TORMES  
 CARRETERA DE MADRID 19  
 MUNICIPIO: SANTA MARTA DE TORMES (SALAMANCA)  
 PROMOTOR: MIRAT 4 S.L.

PLANO: PLANO DE INFORMACIÓN  
 situación y localización

PLANO Nº:  
**I.01**  
 MODIF: