
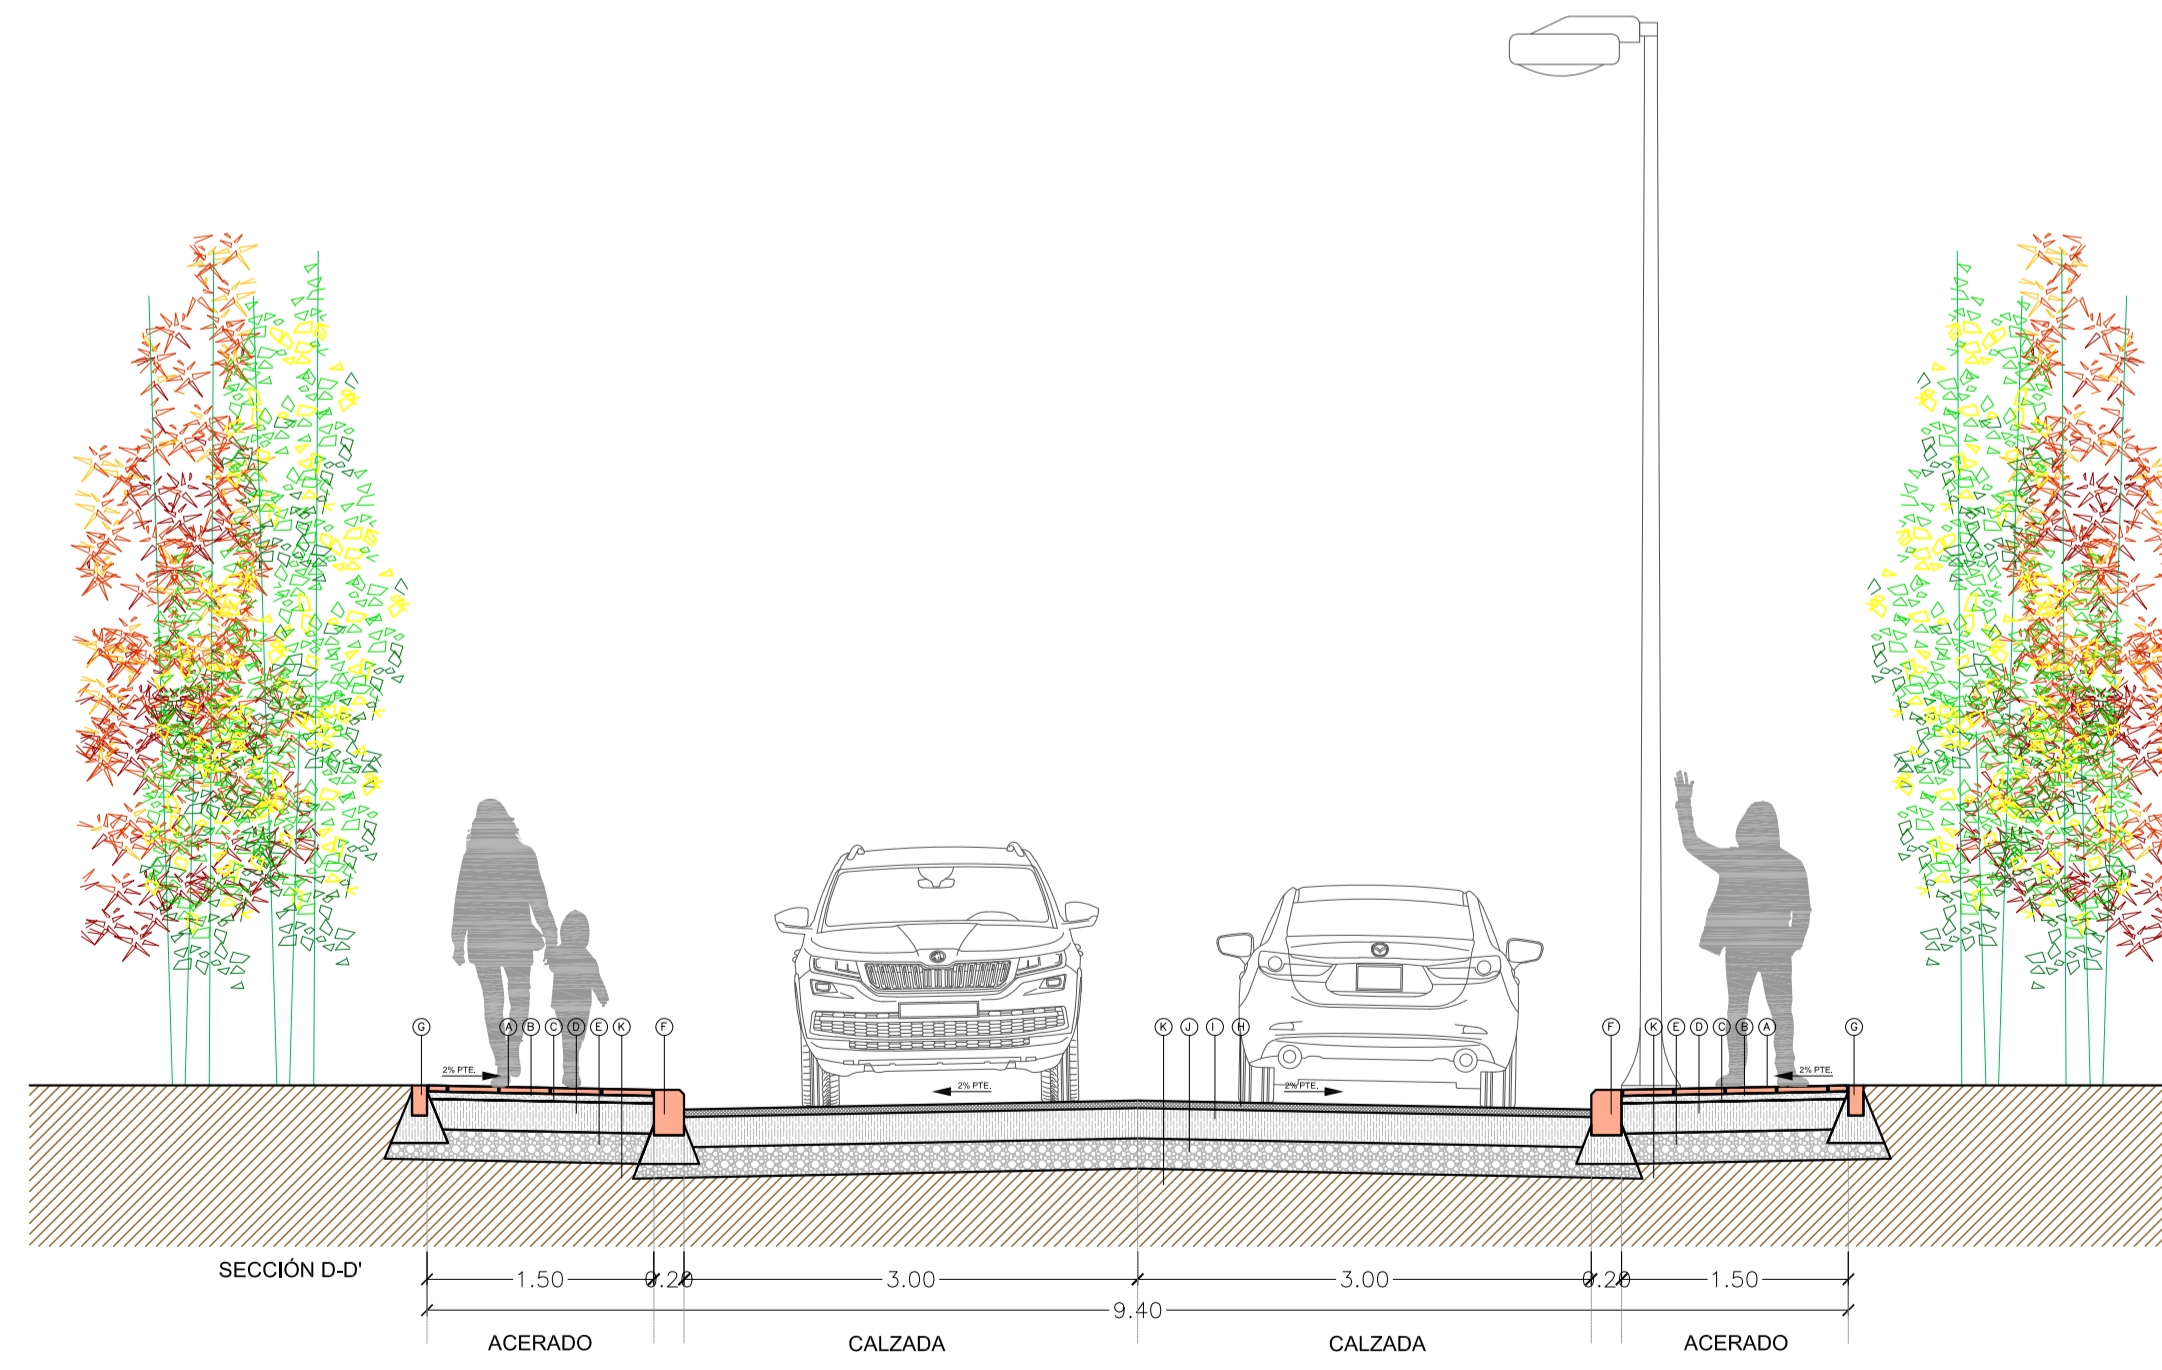
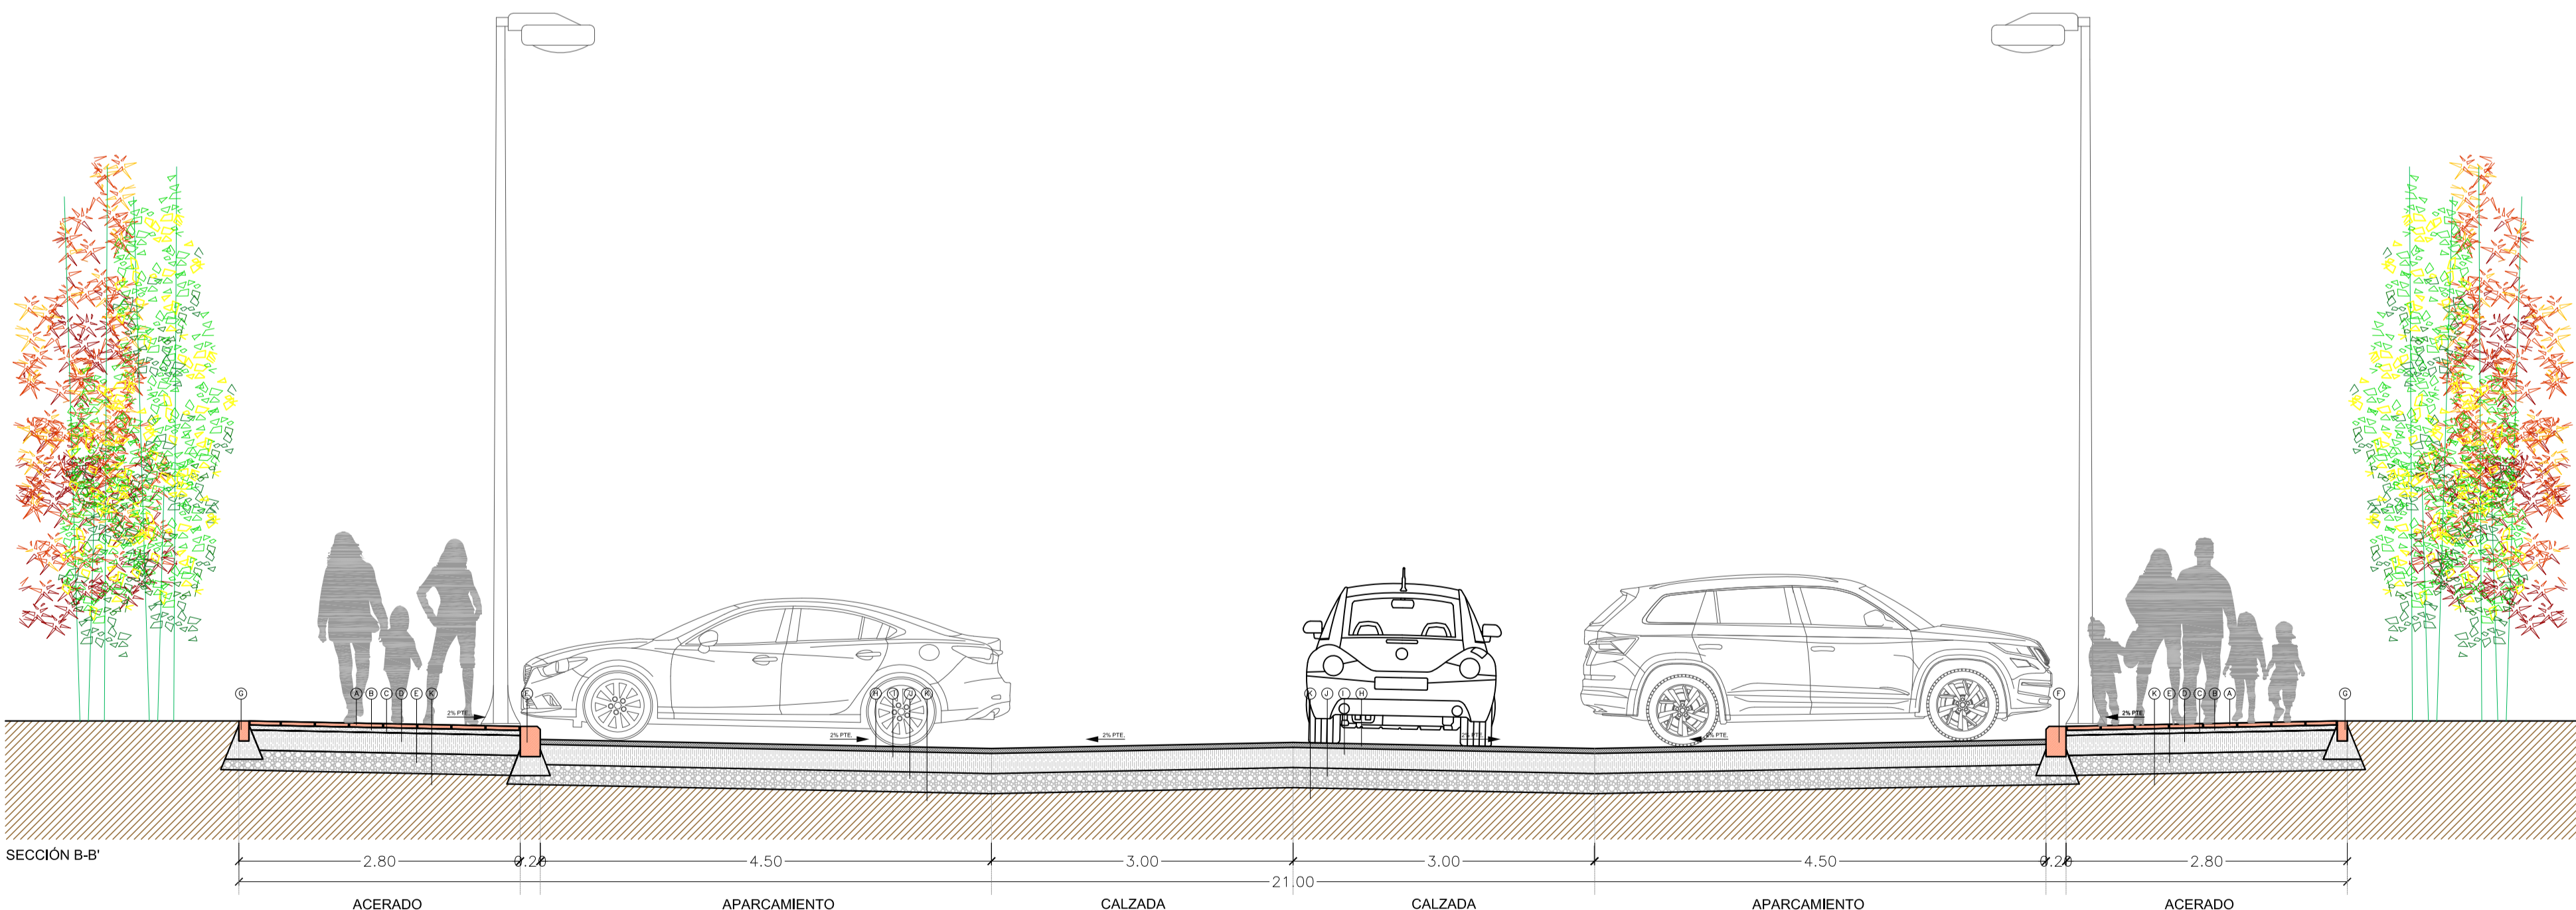
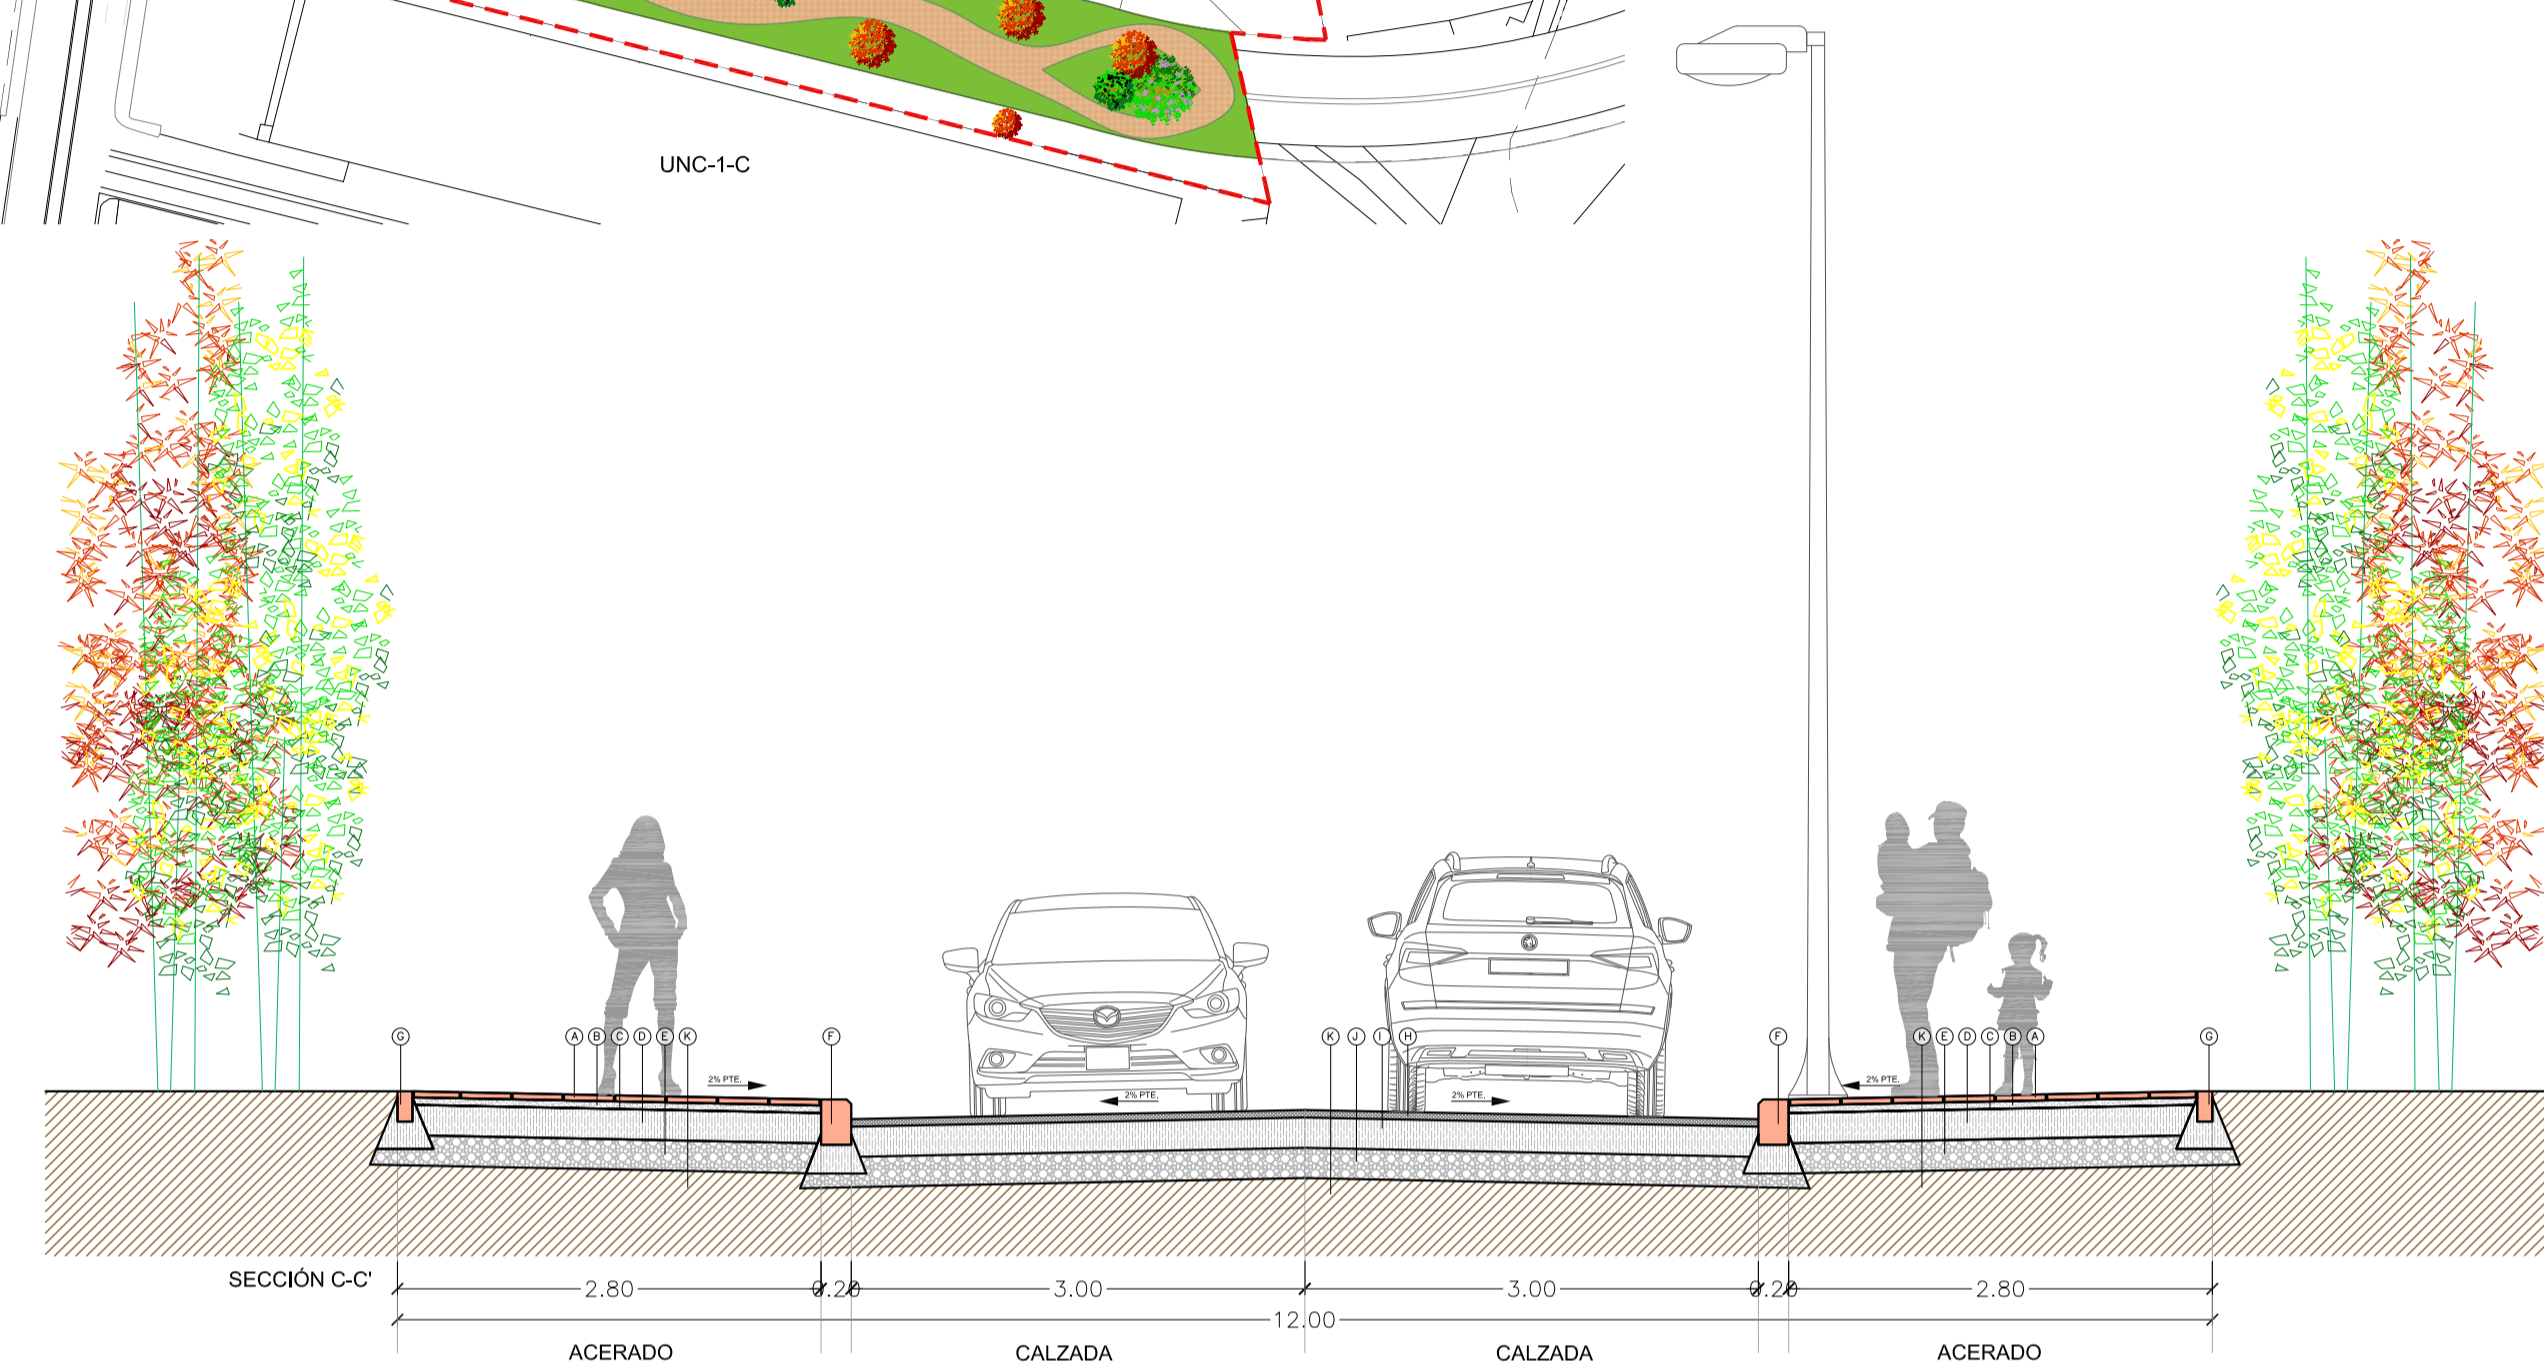


LEYENDA

- (A) ACERADO CON BALDOSA DE HORMIGÓN
- (B) MORTERO DE CEMENTO e=3cm
- (C) ARENA DE RÍO e=2cm
- (D) LOSA DE HORMIGÓN HM-20 e=20cm
- (E) ZAHORRA ARTIFICIAL e=20cm
- (F) BORDILLO DE HORMIGÓN PREFABRICADO 100x20x30
- (G) BORDILLO DE HORMIGÓN PREFABRICADO 100x10x20
- (H) MEZCLA BITUMINOSA e=5cm
- (I) FIRME DE HORMIGÓN HM-20 e=20cm
- (J) ZAHORRA ARTIFICIAL e=30cm
- (K) EXPLANADA E1

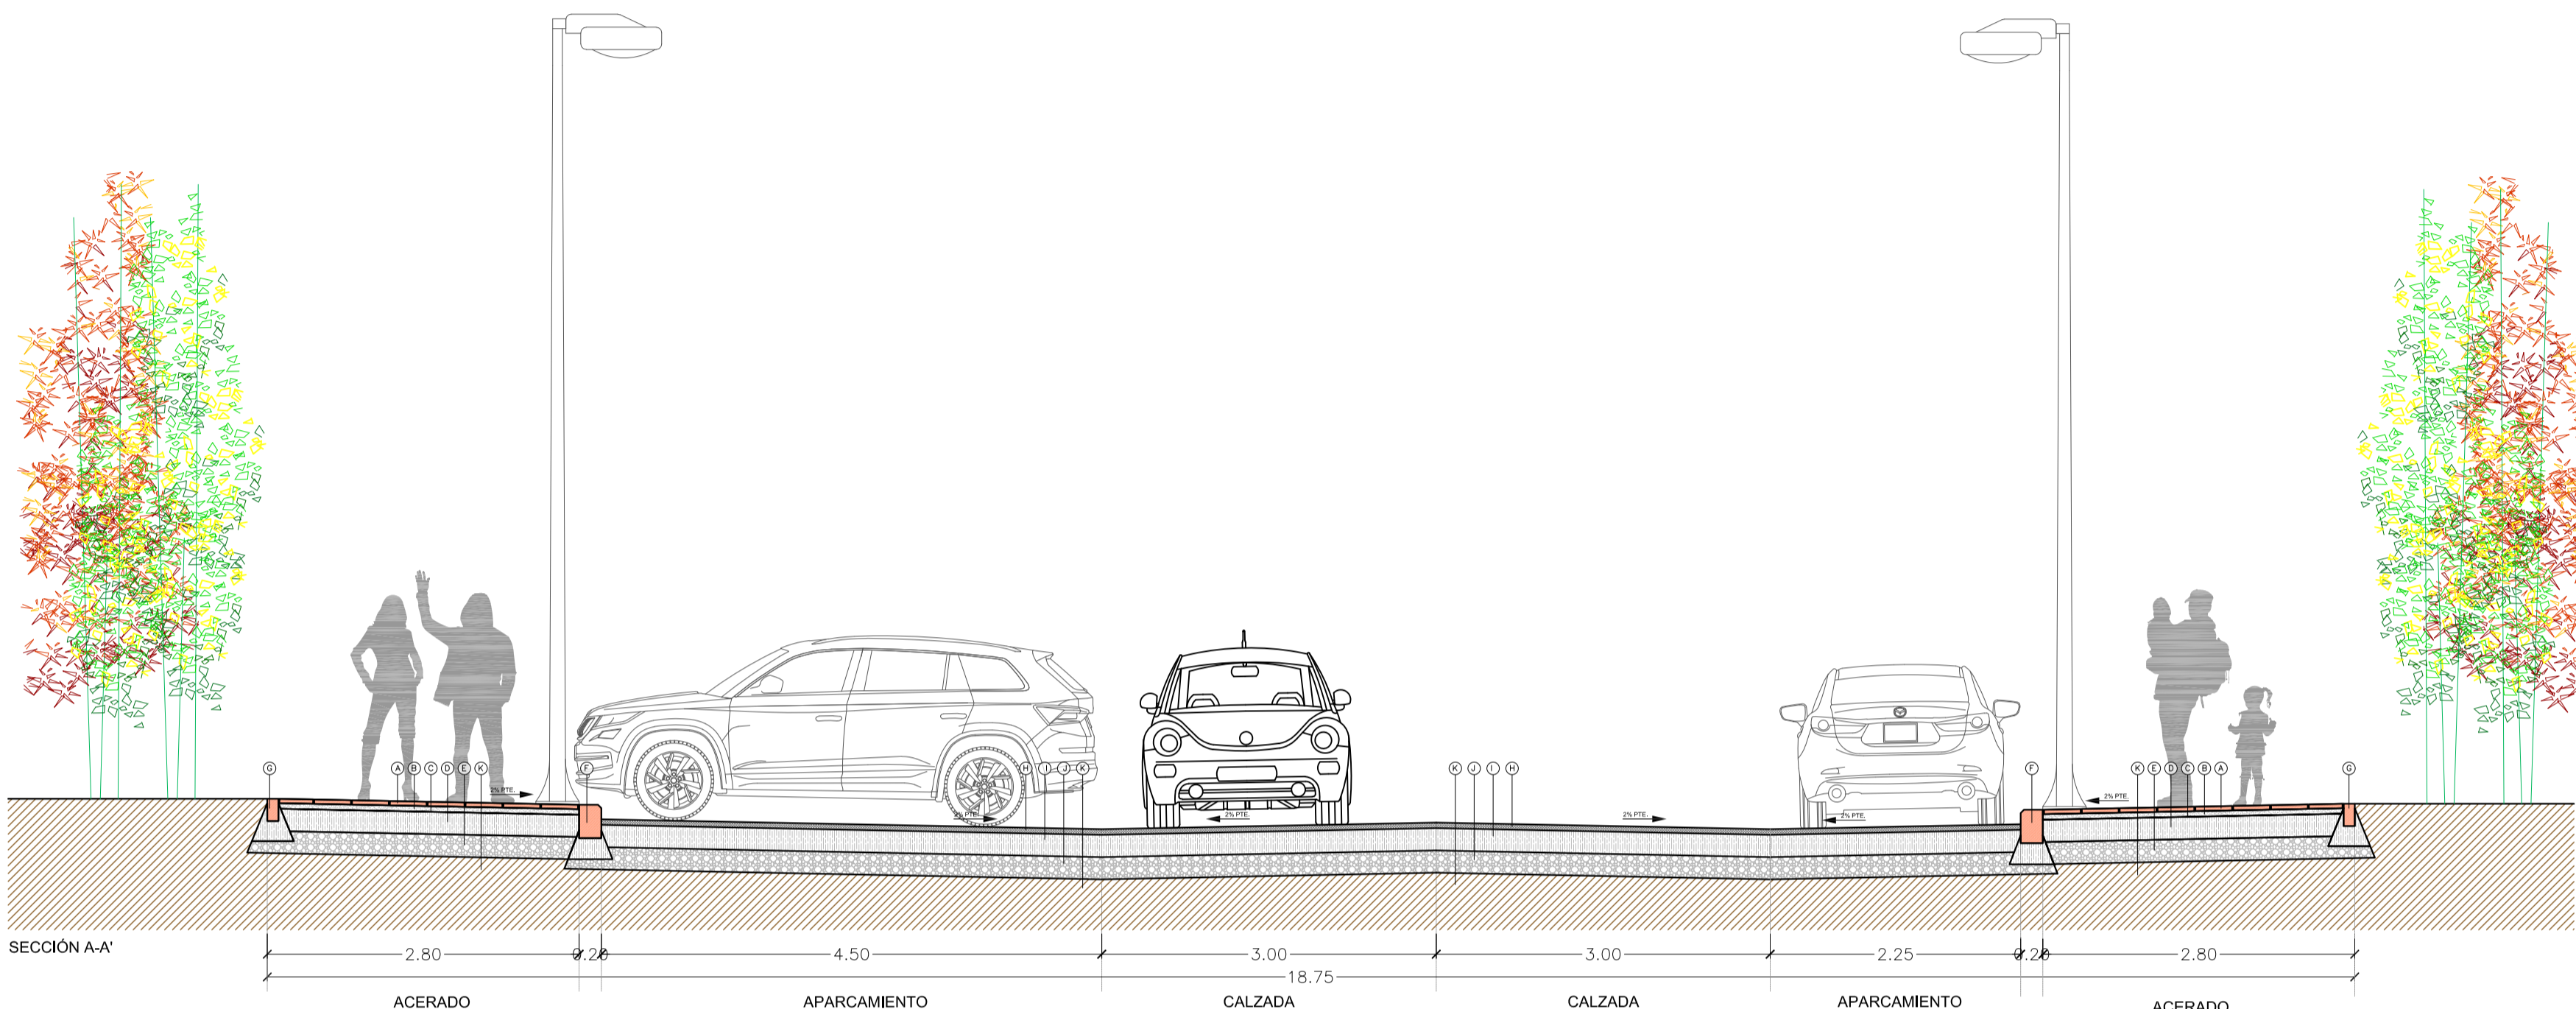

ARQUITECTO:
LORENZO MUÑOZ VICENTE
SALAMANCA OCTUBRE 2017 EXPEDIENTE 1526

ESCALA GRÁFICA:
0 0,5 1 2,5 5
ESCALA:
A1 1/50 A3 1/100

PROYECTO: **ESTUDIO DE DETALLE DEL SECTOR UNC-1A DEL P.G.O.U. DE SANTA MARTA DE TORMES**
EMPLAZAMIENTO: SECTOR UNC-1A DEL P.G.O.U. SANTA MARTA DE TORMES CARRETERA DE MADRID 19
MUNICIPIO: SANTA MARTA DE TORMES (SALAMANCA)
PROMOTOR: MIRAT 4 S.L.

PLANO: **PLANO DE ORDENACIÓN secciones de viales**

PLANO Nº:
0.06
MODIF: