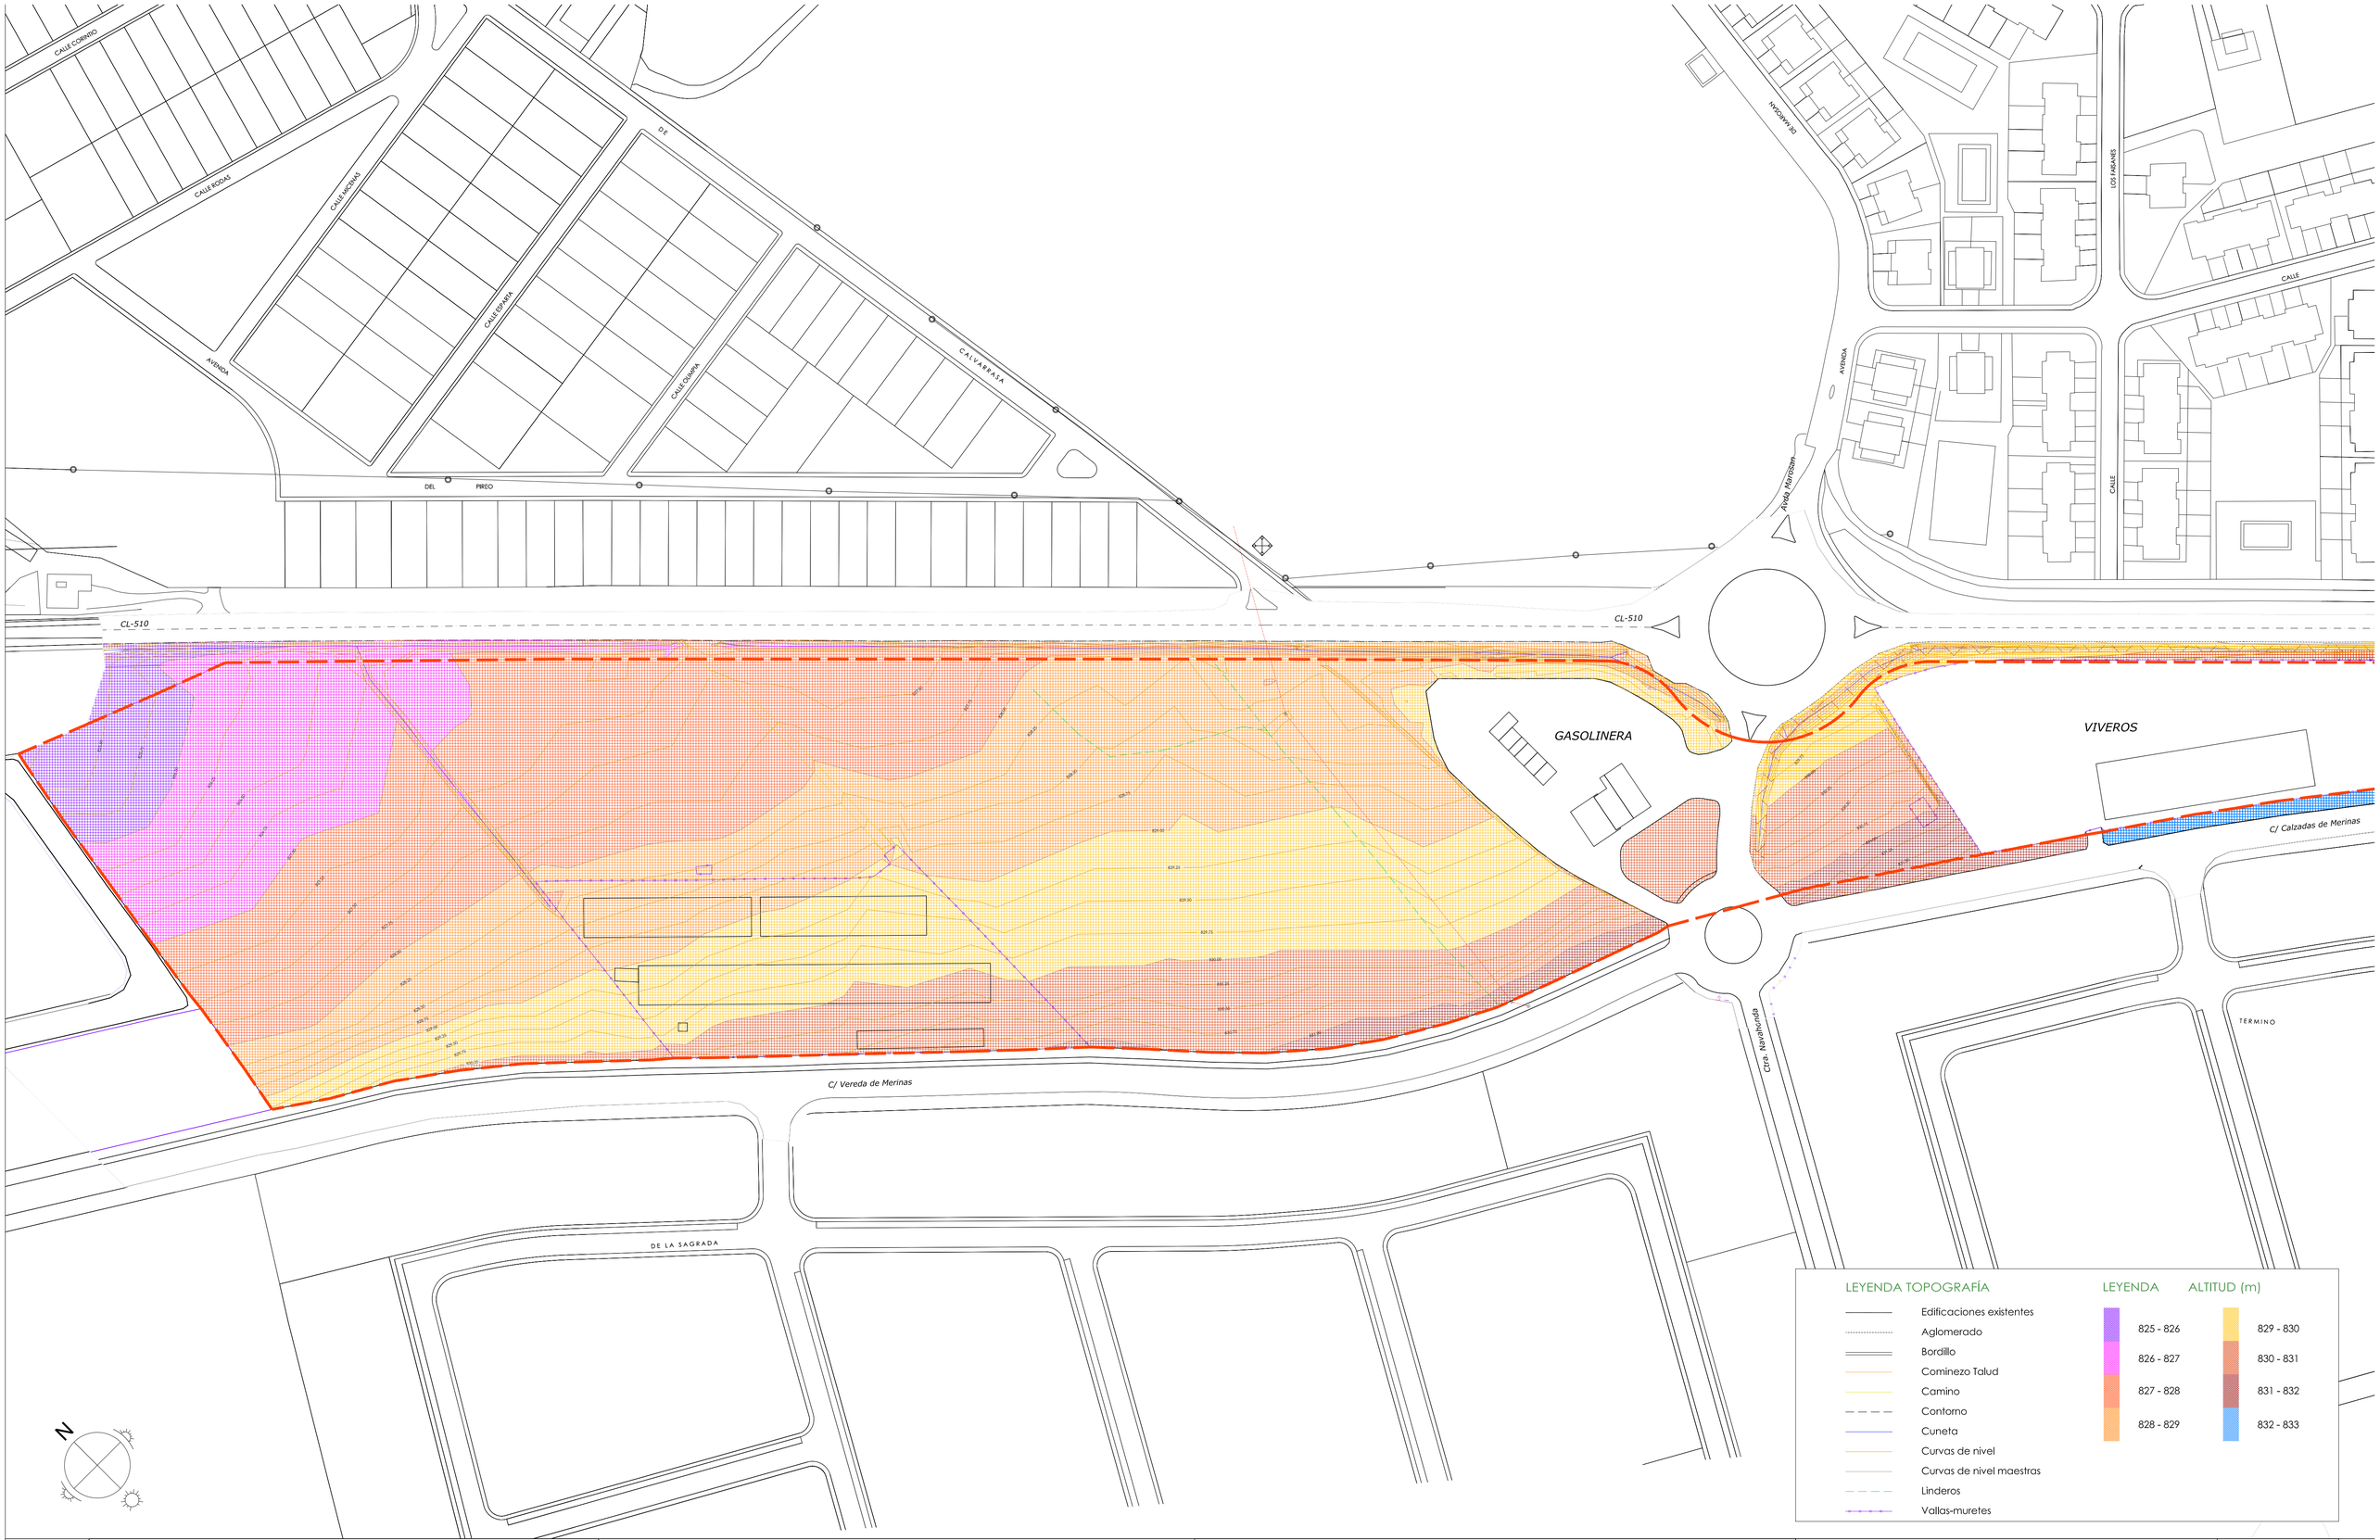

ARQUITECTO:

LORENZO MUÑOZ VICENTE

SALAMANCA JULIO 2014 EXPEDIENTE 1204

ESCALA GRÁFICA:

0 5 10 50 100 150

ESCALA:

A1 1/1.000 A3 1/2.000

PROYECTO: PLAN PARCIAL DEL SECTOR UZ-7 DE SANTA MARTA

EMPLAZAMIENTO: SECTOR UZ7
P.G.O.U. SANTA MARTA

MUNICIPIO: SANTA MARTA (SALAMANCA)

PROMOTOR: JUNTA DE COMPENSACIÓN

PLANO:

PLANO DE INFORMACIÓN
plano hipsométrico

PLANO Nº:

PI-03

MODIF: