


UNC-1-C

UNC-1-B

CALLE 18

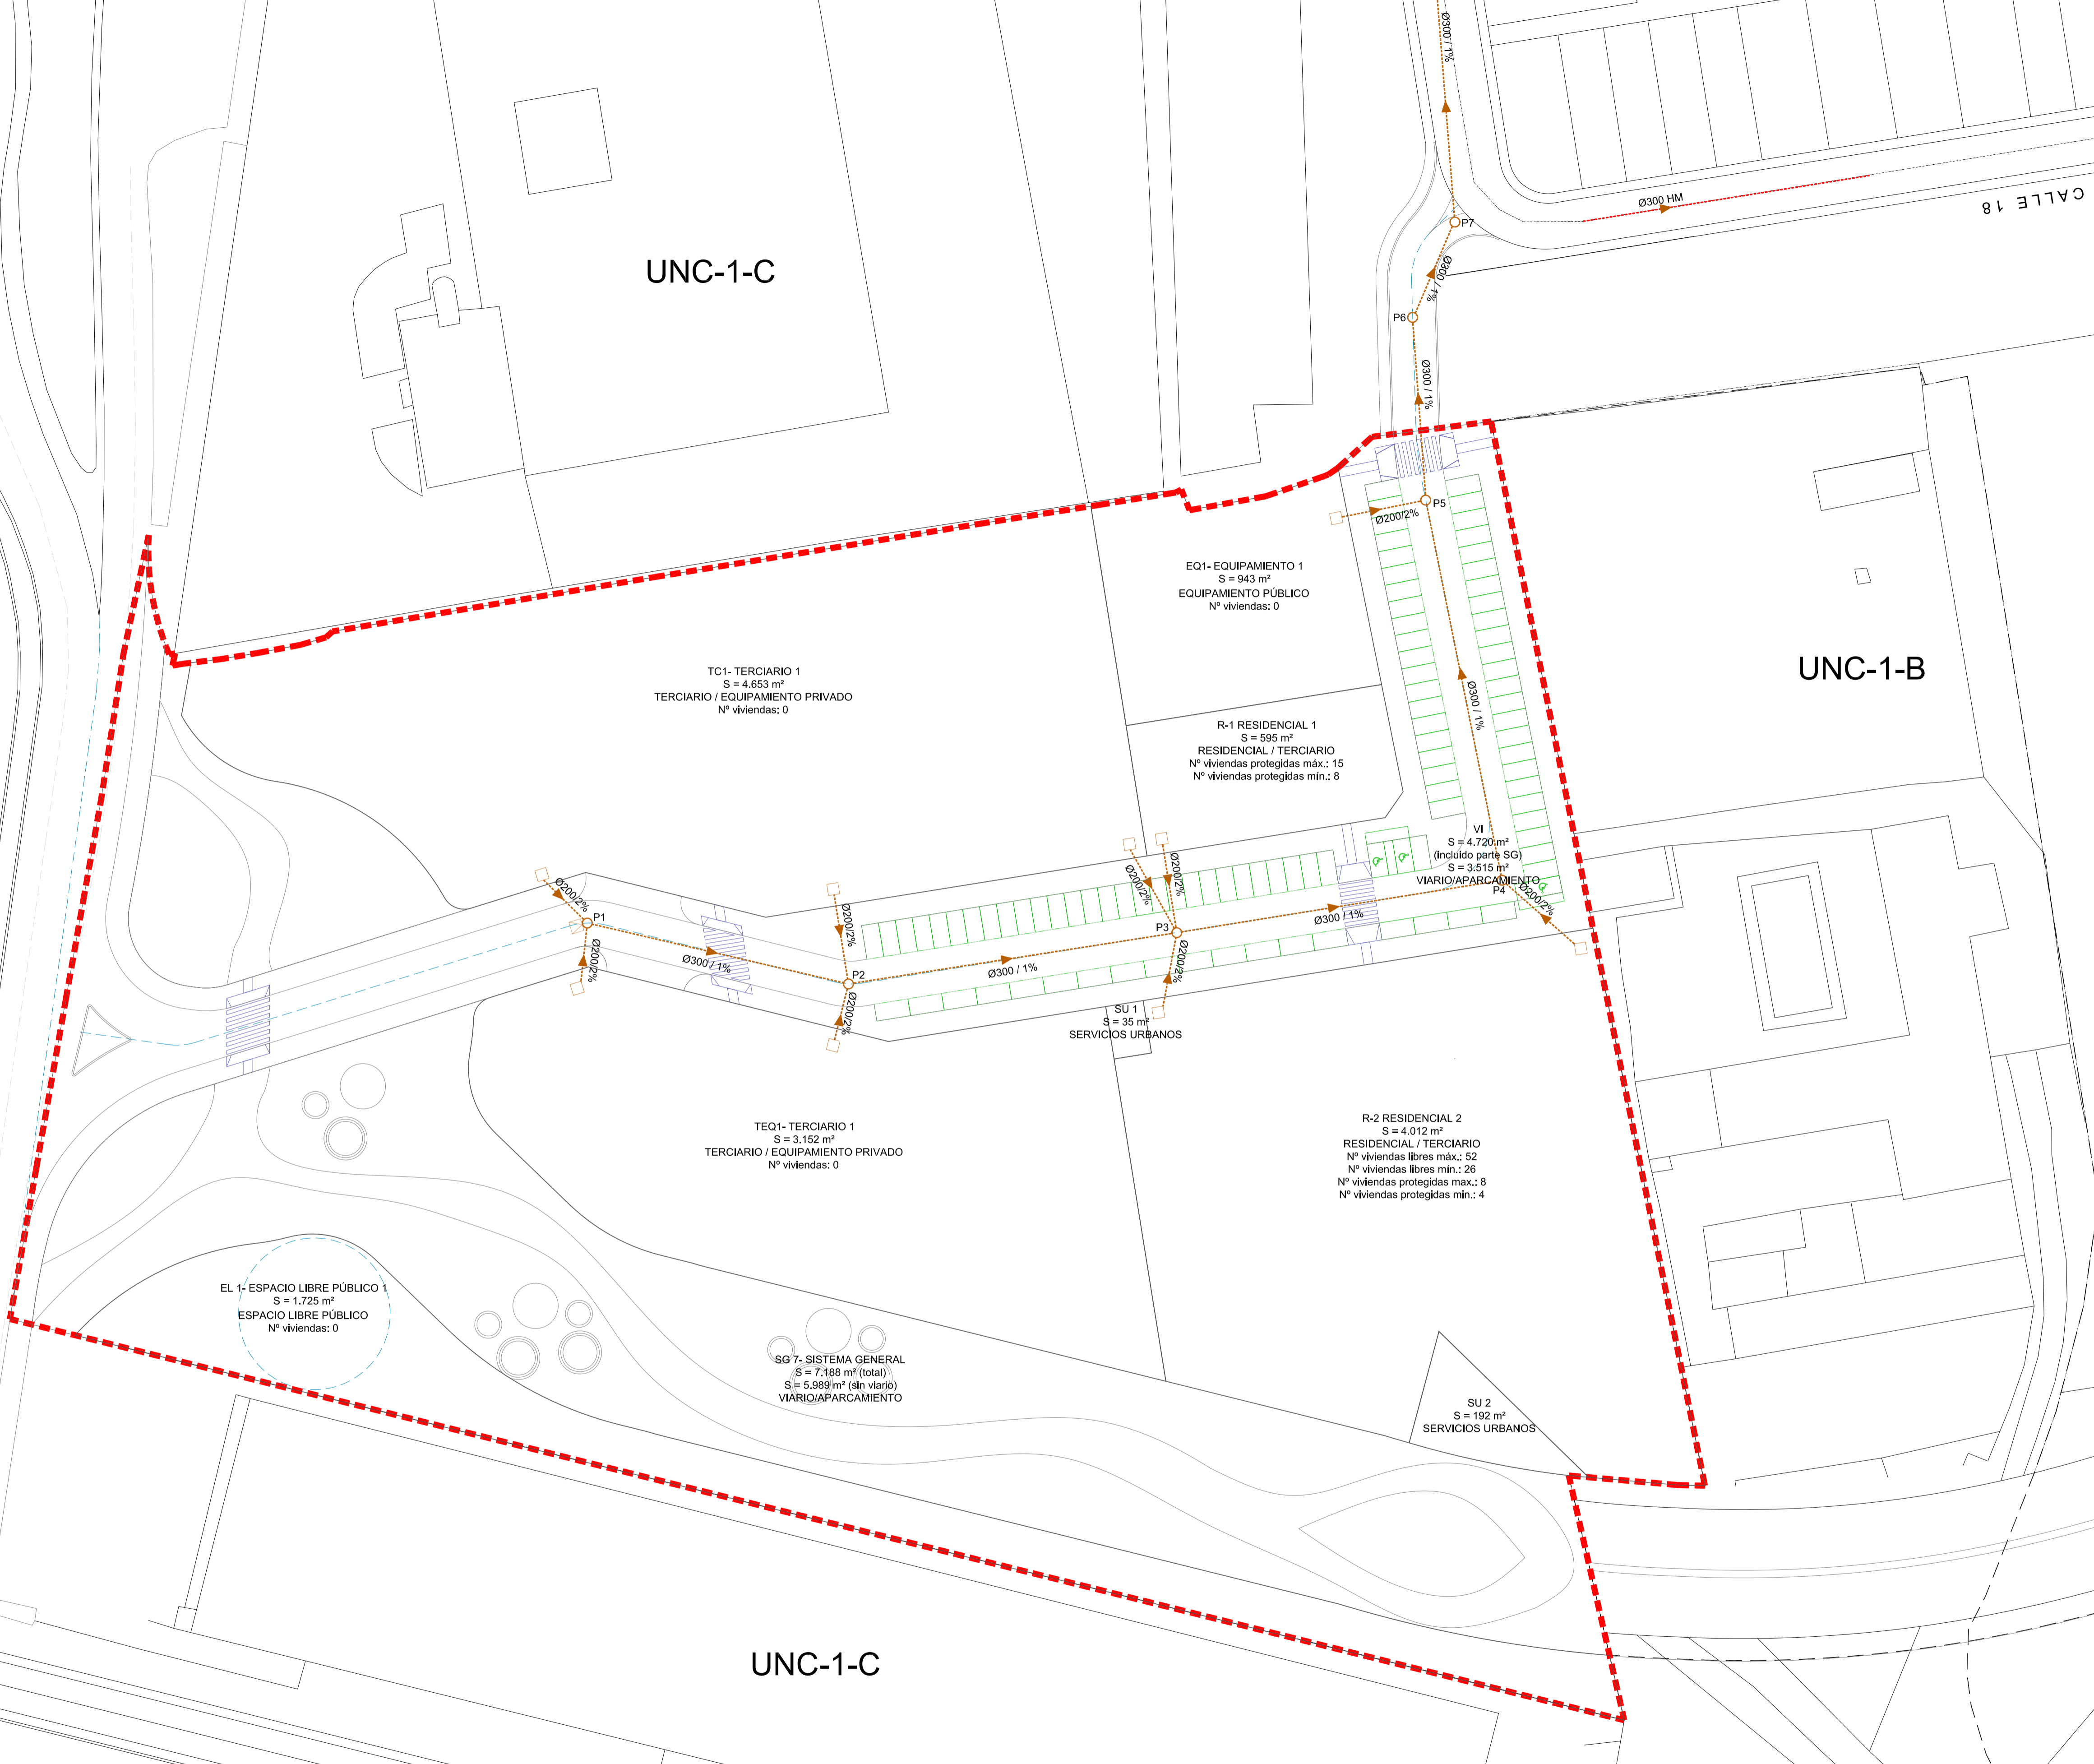

LEYENDA DE RED DE SANEAMIENTO DE FECALES

- Ø300 HM RED DE SANEAMIENTO DE FECALES EXISTENTE
- Ø300 / 1,5% RED DE SANEAMIENTO DE PLUVIALES DE PVC CORRUGADO SN8
- POZO DE REGISTRO
- ACOMETIDA
- CÁMARA DE DESCARGA

ARQUITECTO:  
**LORENZO MUÑOZ VICENTE**  
SALAMANCA OCTUBRE 2017 EXPEDIENTE 1526

ESCALA GRÁFICA:  
  
ESCALA:  
A1 1/450 A3 1/900

PROYECTO: **ESTUDIO DE DETALLE DEL SECTOR UNC-1A DEL P.G.O.U. DE SANTA MARTA DE TORMES**

EMPLAZAMIENTO: SECTOR UNC-1A DEL P.G.O.U. SANTA MARTA DE TORMES  
CARRETERA DE MADRID 19

MUNICIPIO: SANTA MARTA DE TORMES (SALAMANCA)

PROMOTOR: MIRAT 4 S.L.

PLANO Nº: **E.02**

MODIF:

PLANO: **ESQUEMA DE INSTALACIONES**  
red de saneamiento