


CALLE 18

UNC-1-C

UNC-1-B

UNC-1-C

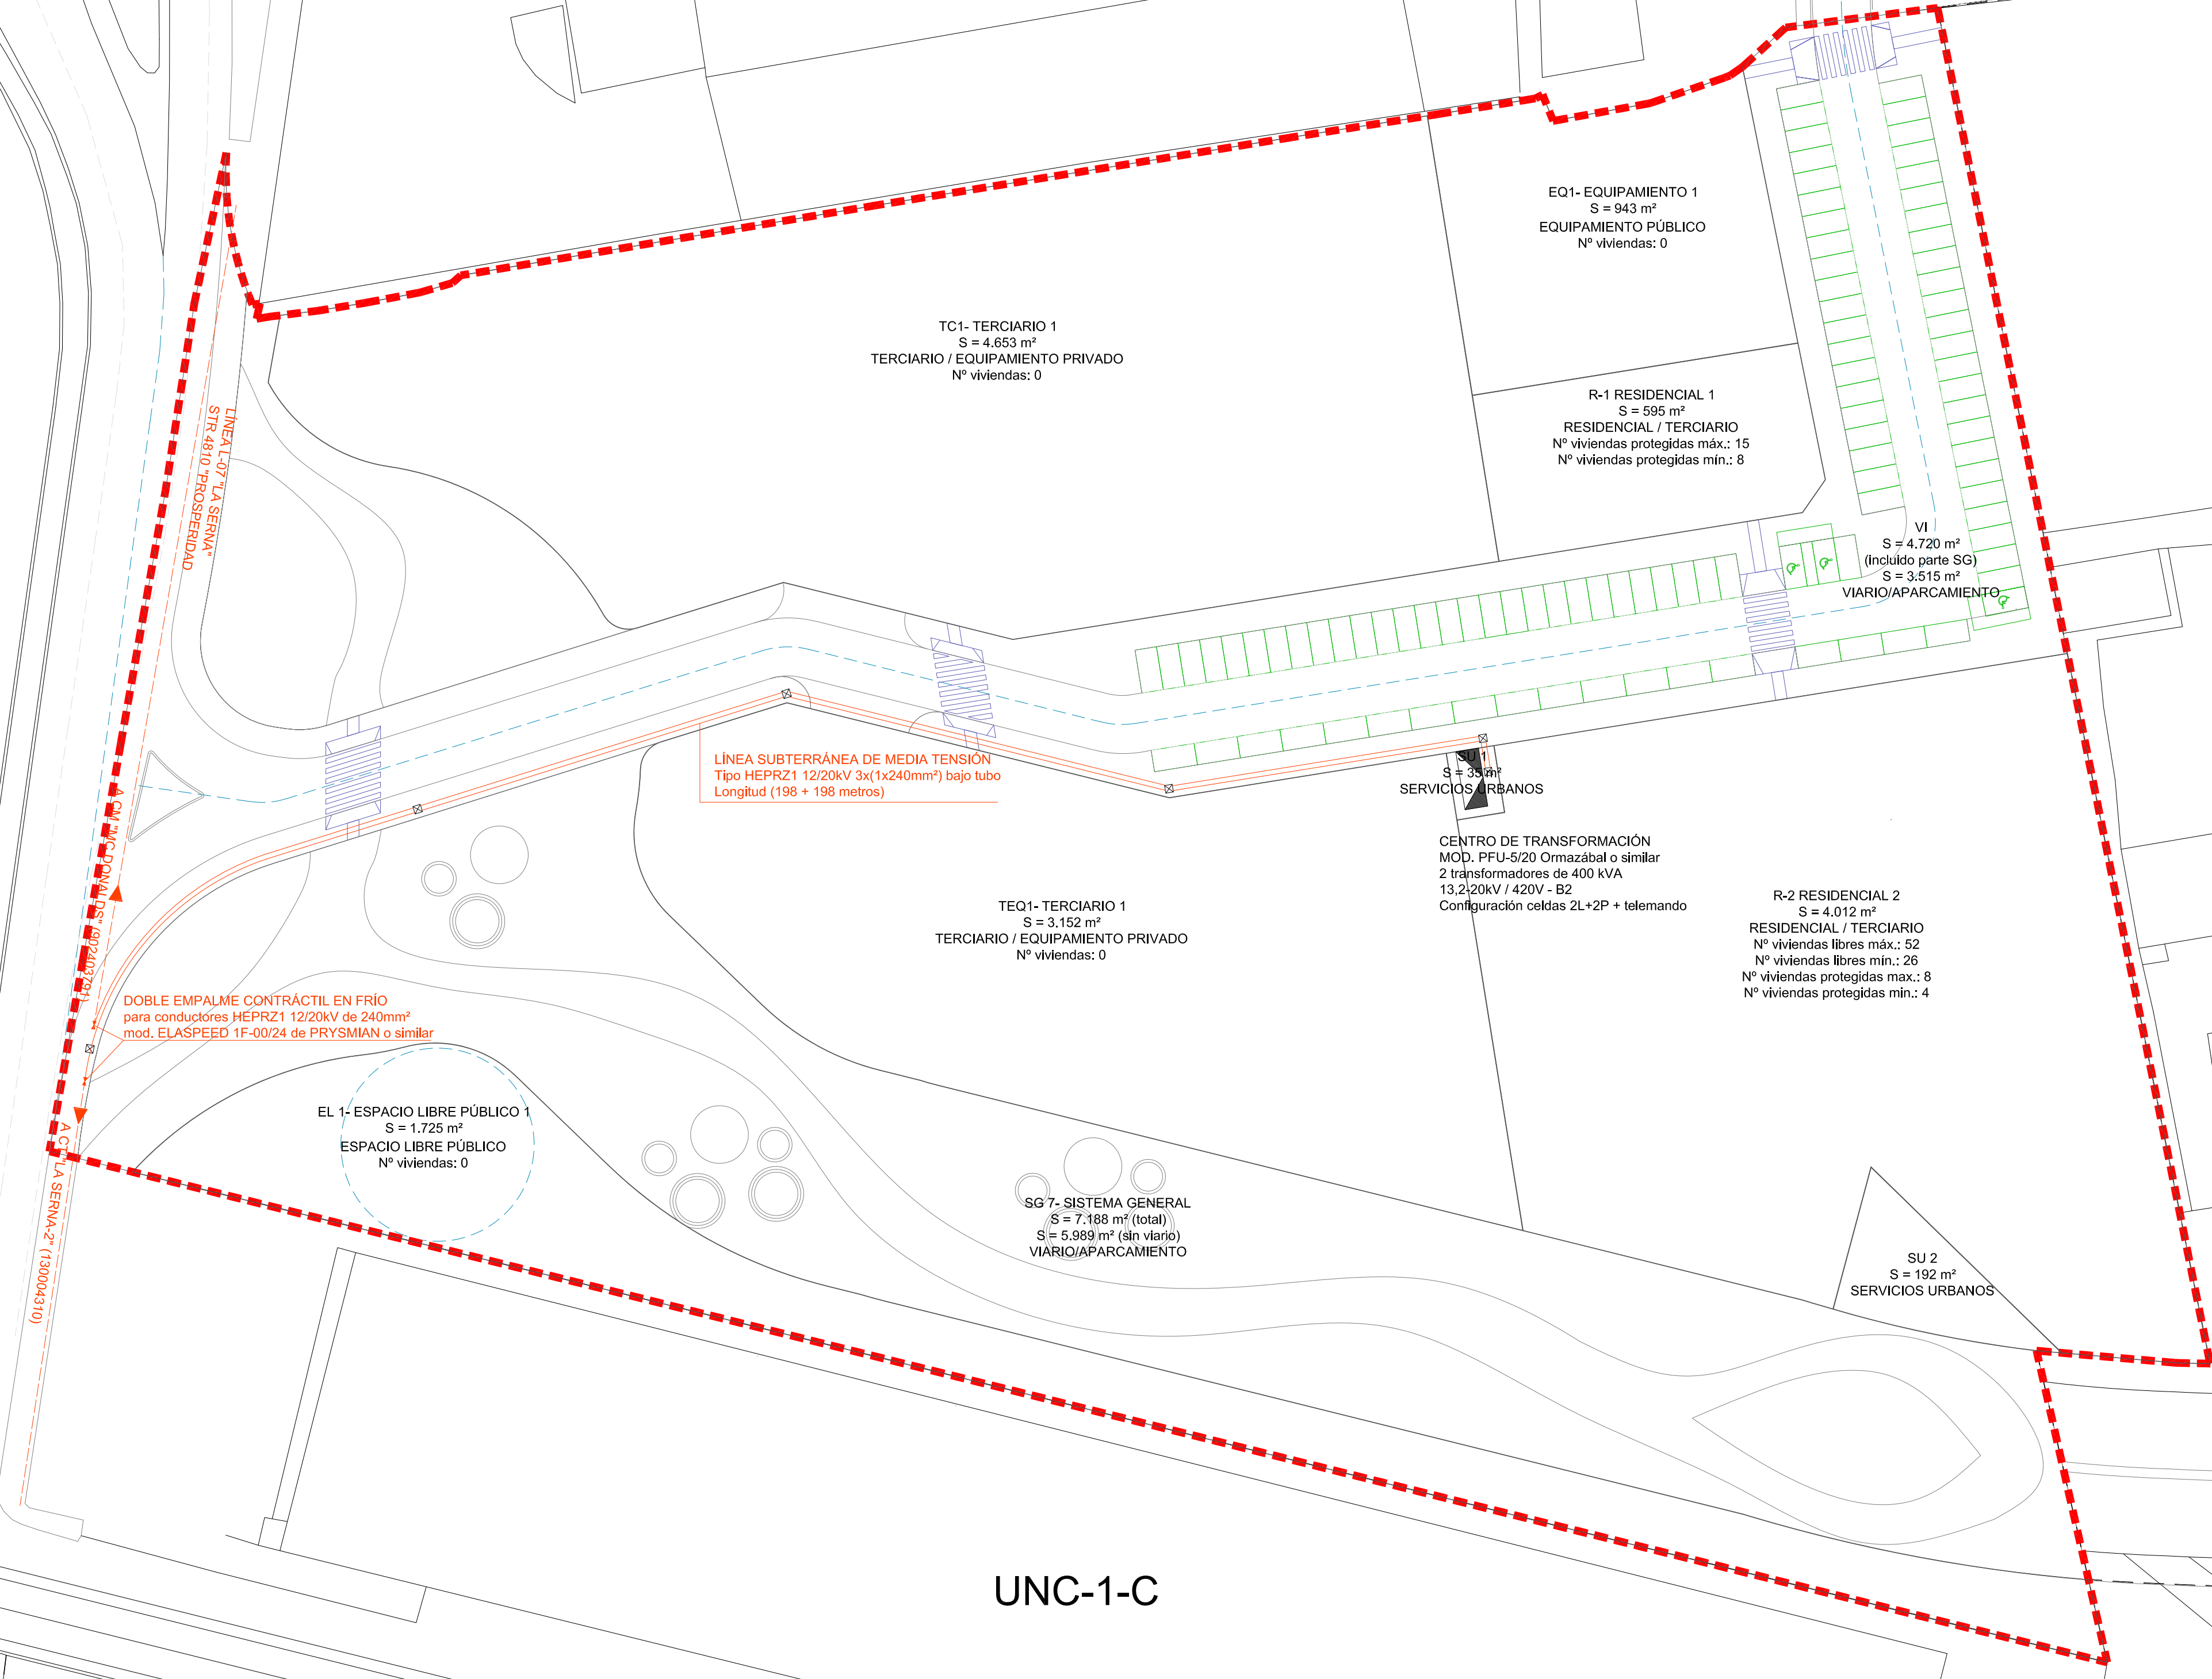

LEYENDA INSTALACIÓN RED DE MEDIA TENSION

- CENTRO DE TRANSFORMACIÓN
- LÍNEA SUBTERRÁNEA DE MEDIA TENSION EXISTENTE
- LÍNEA SUBTERRÁNEA DE MEDIA TENSION NUEVA.
- ARQUETA DE MEDIA TENSION con marco y tapa M2-T2 de 700mm

ARQUITECTO:
LORENZO MUÑOZ VICENTE
SALAMANCA OCTUBRE 2017 EXPEDIENTE 1526

ESCALA GRÁFICA:
0 5 10 20 50
ESCALA:
A1 1/450 A3 1/900

PROYECTO: **ESTUDIO DE DETALLE DEL SECTOR UNC-1A DEL P.G.O.U. DE SANTA MARTA DE TORMES**

EMPLAZAMIENTO: SECTOR UNC-1A DEL P.G.O.U. SANTA MARTA DE TORMES
CARRETERA DE MADRID 19

MUNICIPIO: SANTA MARTA DE TORMES (SALAMANCA)

PROMOTOR: MIRAT 4 S.L.

PLANO: **ESQUEMA DE INSTALACIONES**
red de media tensión

PLANO Nº:
E.05
MODIF: